











KOMŞU PARSEL 22

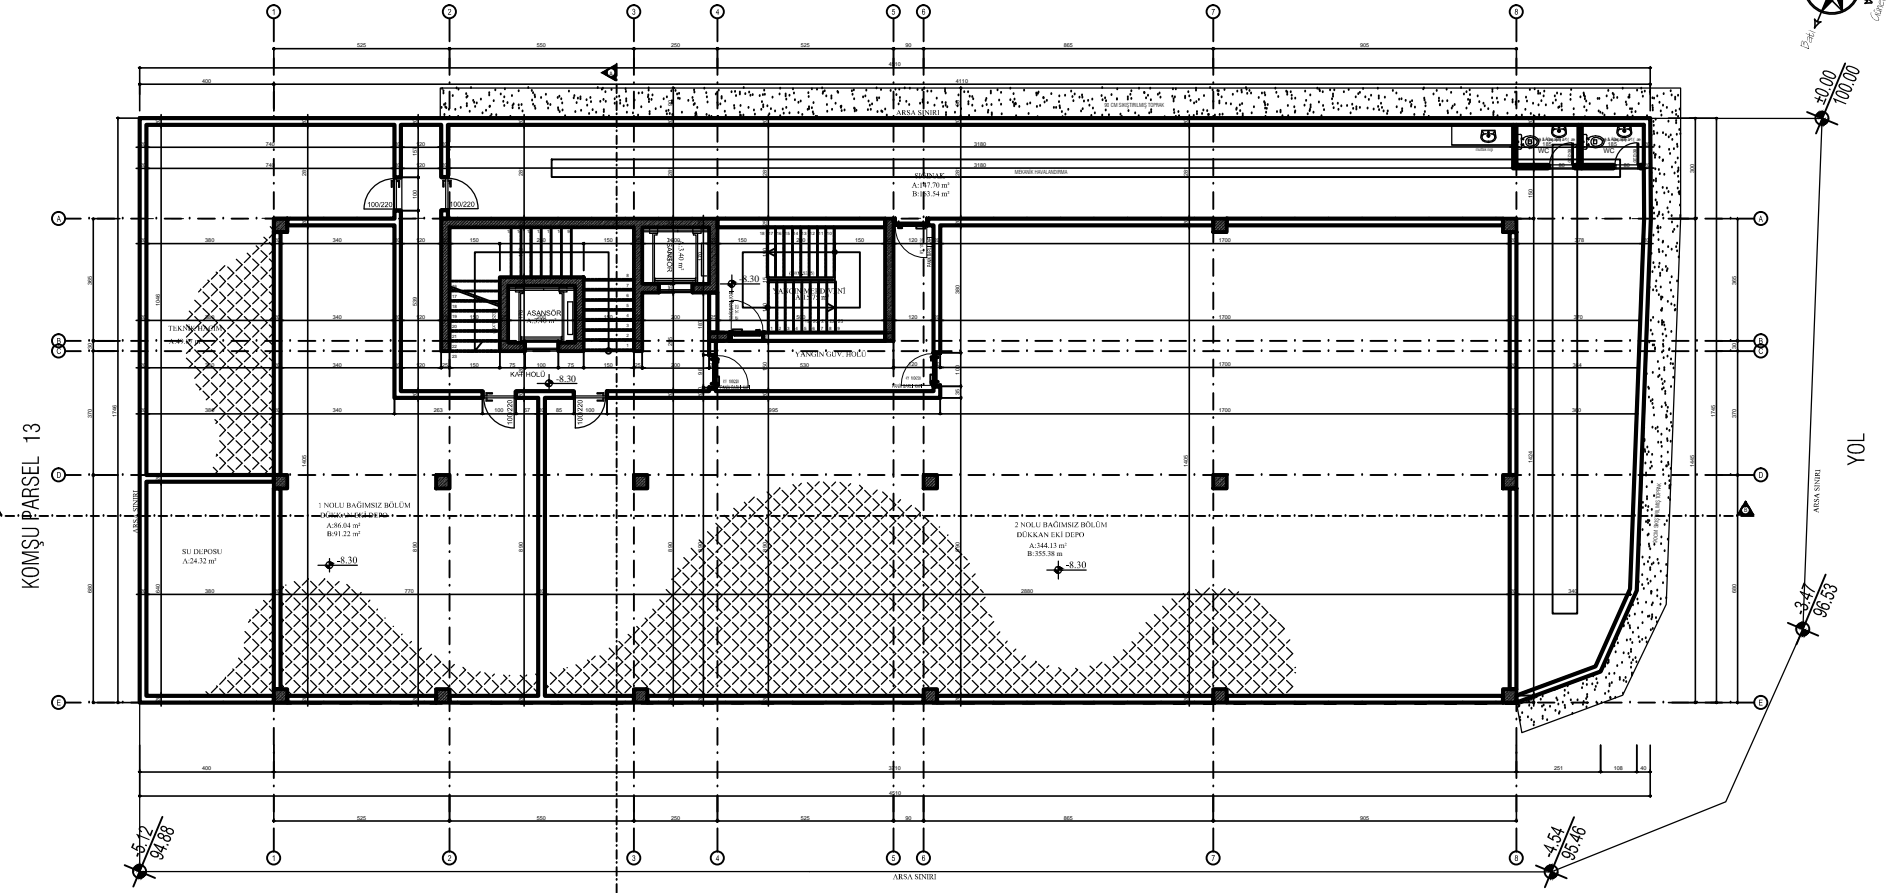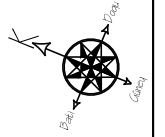

KOMŞU PARSEL 13

YOL

YOL





PIRAMİT GRUP
-Mimarlık
-Mühendislik
-Kentsel Dönüşüm

e-mail: ecemismimarlik@gmail.com
web : www.ecemismimarlik.com

ÖLÇEK: 1 / 50

2. BODRUM KAT PLANI

T.I.A. : 780.25 m2

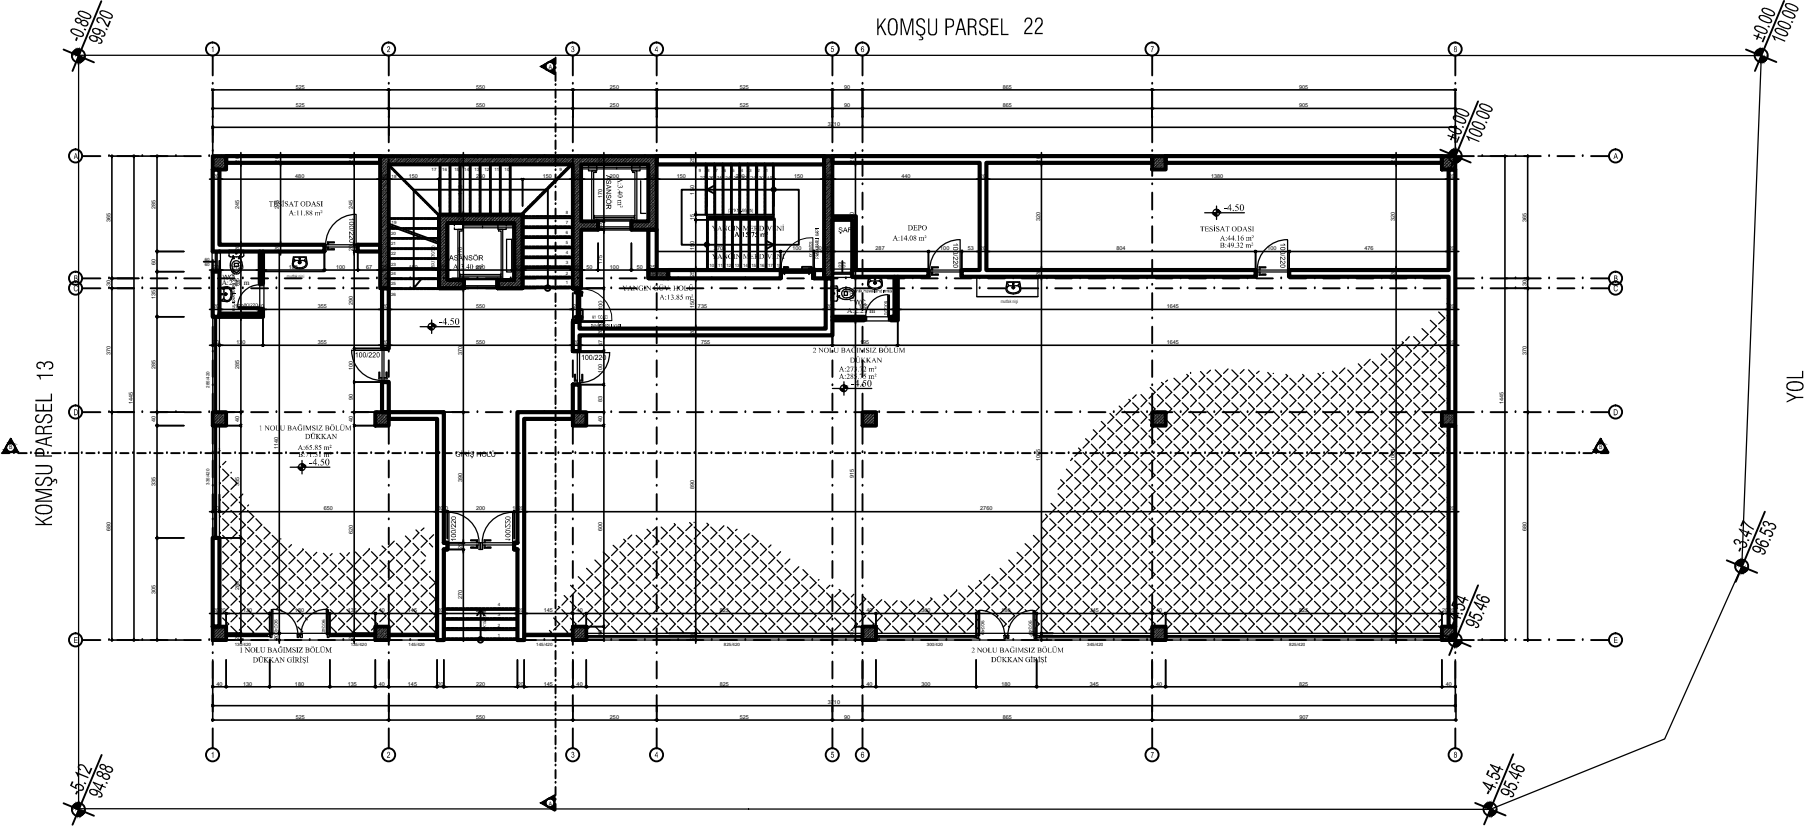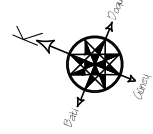

PIRAMİT GRUP
-Mimarlık
-Mühendislik
-Kentsel Dönüşüm



e-mail: ecemismimarlik@gmail.com
web : www.ecemismimarlik.com

ÖLÇEK: 1 / 50

1.BODRUM KAT PLANI 536.10 m2

KOMŞU PARSEL 13

KOMŞU PARSEL 22

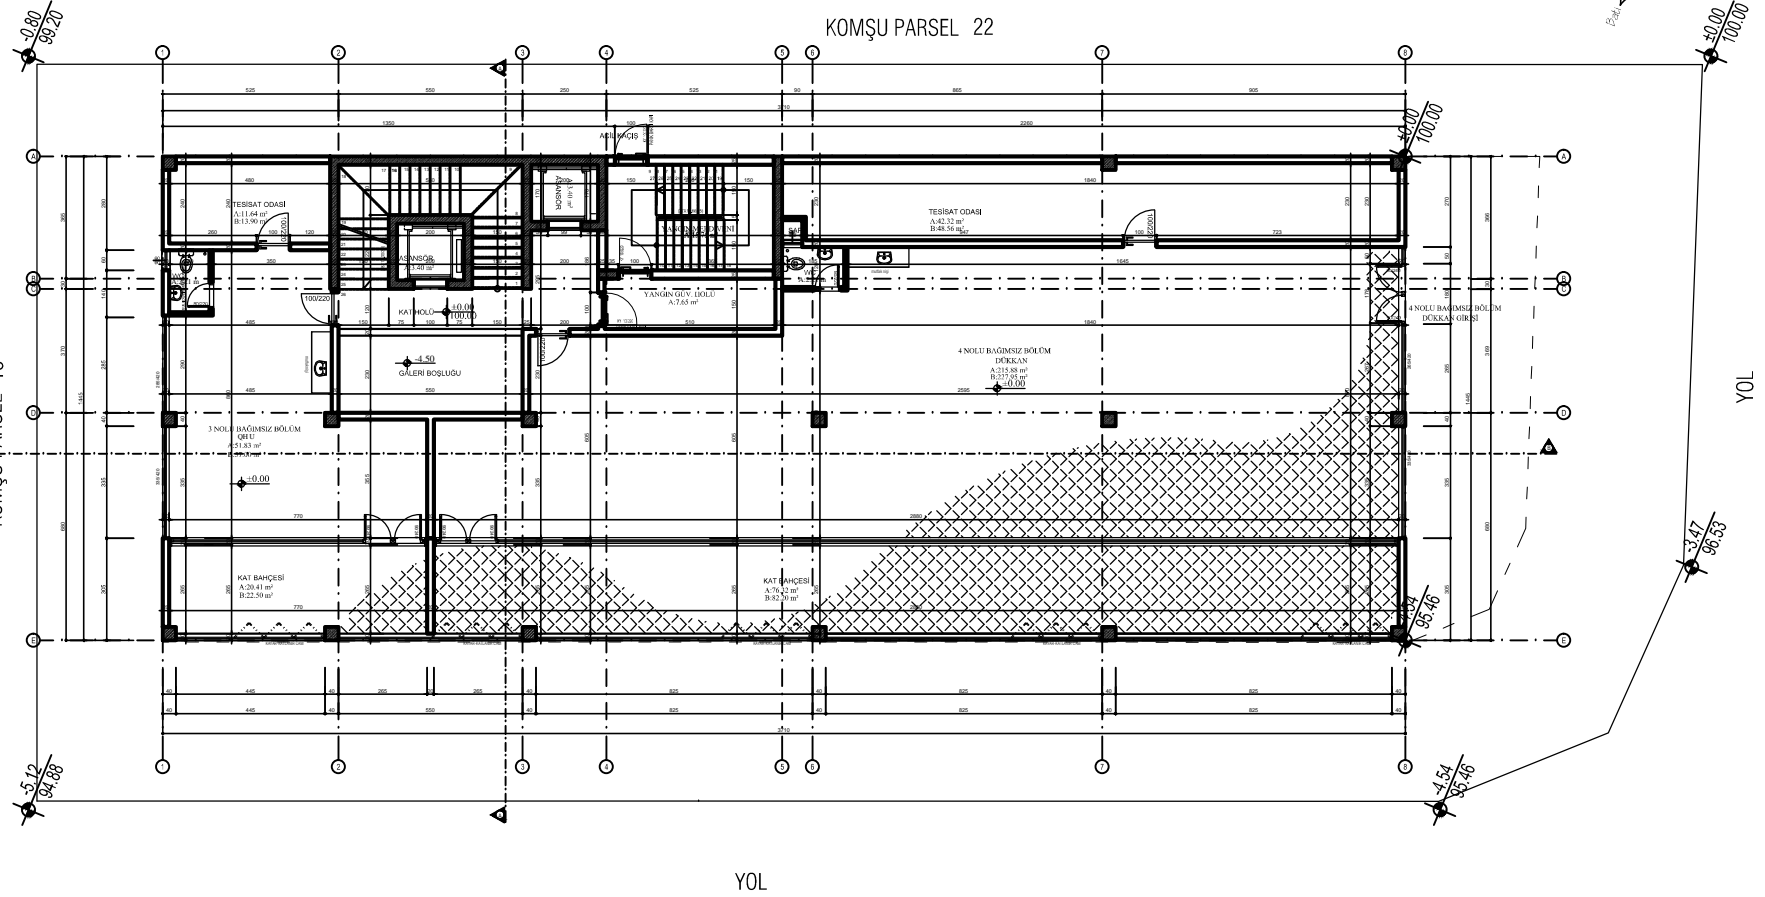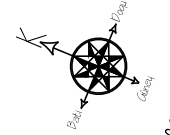


PIRAMİT GRUP
-Mimarlık
-Mühendislik
-Kentsel Dönüşüm

e-mail: ecemismimarlik@gmail.com
web : www.ecemismimarlik.com

ÖLÇEK: 1 / 50


ZÖT PASCVAJSCBQ 536.10 m2

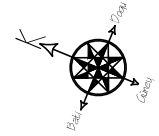

KOMŞU PARSEL 22

KOMŞU PARSEL 13

YOL 13

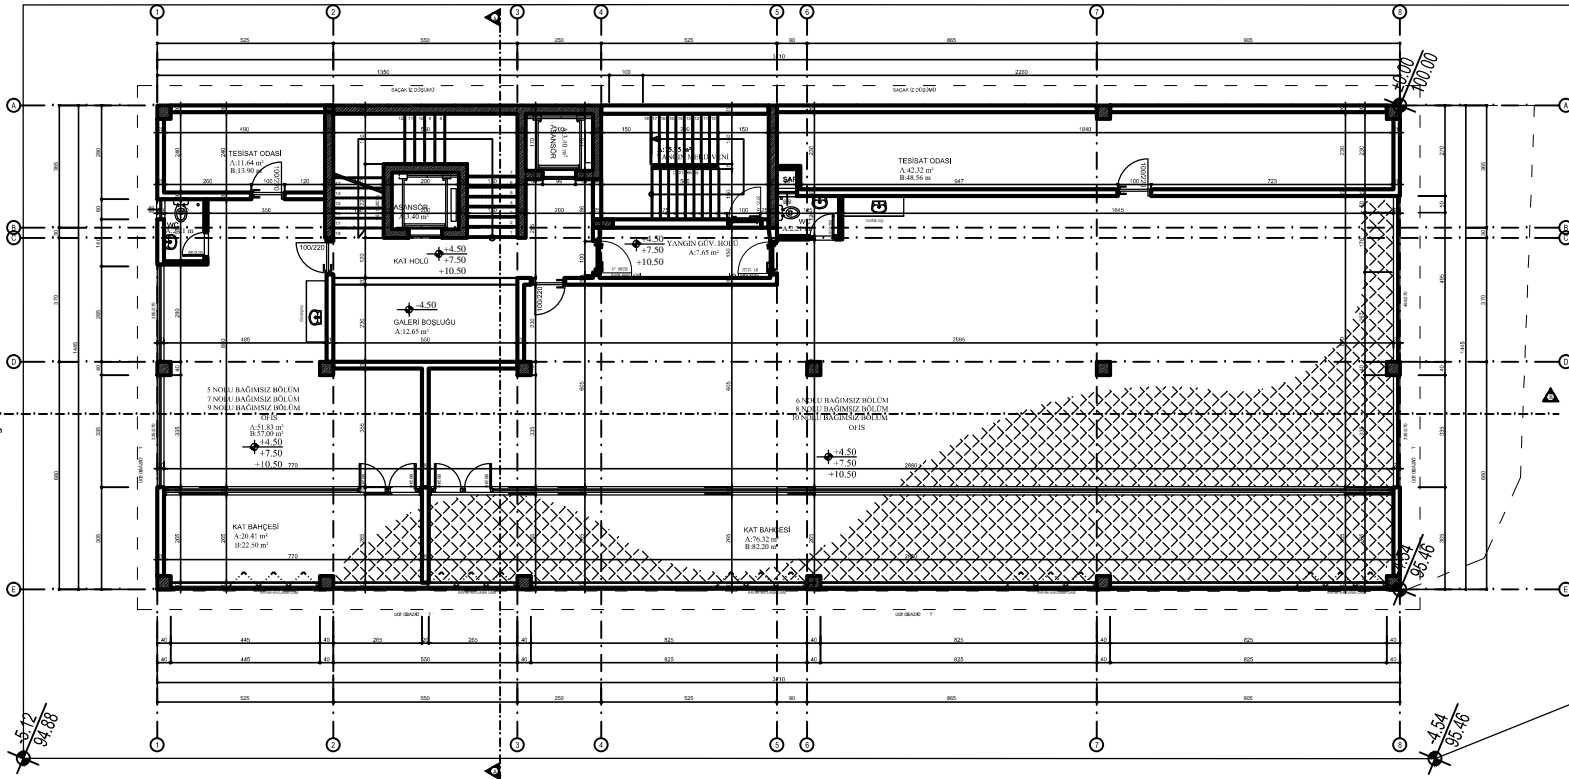

YOL



PIRAMİT GRUP


-Mimarlık
-Mühendislik
-Kentsel Dönüşüm

e-mail: ecemismimarlik@gmail.com
web : www.ecemismimarlik.com

ÖLÇEK: 1 / 50

1.2.3. NORMAL KAT PLANI

536.10 m²

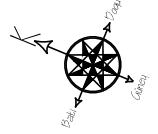

KOMŞU PARSEL 22

KOMŞU PARSEL 13

YOL

YOL





PIRAMİT GRUP

-Mimarlık
-Mühendislik
-Kentsel Dönüşüm



e-mail: ecemismimarlik@gmail.com
web : www.ecemismimarlik.com

ÖLÇEK: 1 / 50

° 08/41/ŞİB-Q

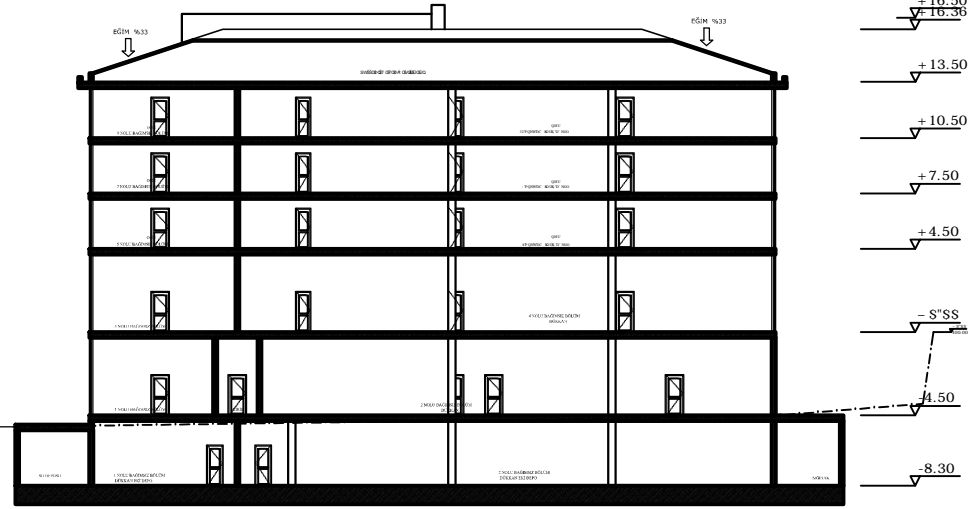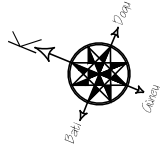

İL: İSTANBUL
İLÇE: ESENYURT
ADA/PARSEL : 1368 / 11-12

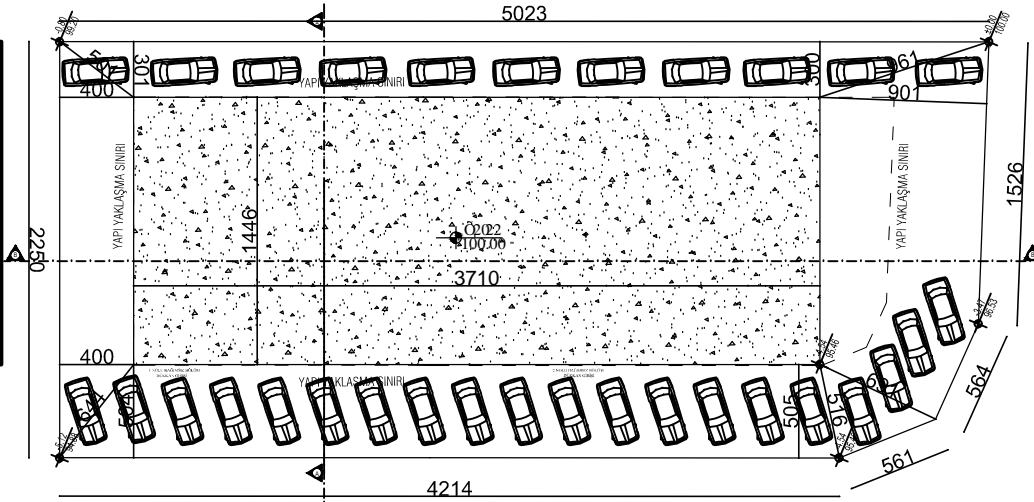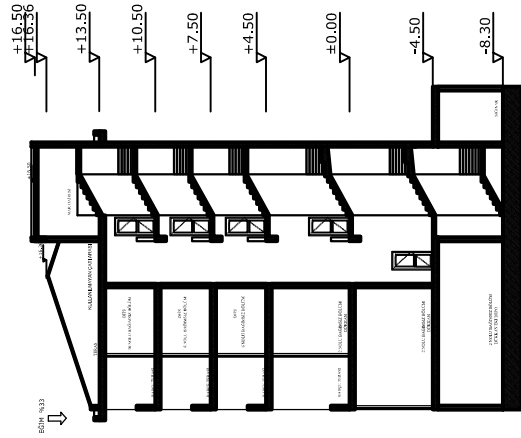

PIRAMİT GRUP

-Mimarlık
-Mühendislik
-Kentsel Dönüşüm

e-mail: ecemismimarlik@gmail.com
web : www.ecemismimarlik.com

ÖLÇEK: 1 / 50

YÖÜŞÖ T AÜŞÖPQ